


| | | | |
|--------|----------|-----------|----------------------|
| M_4.15 | poddasze | ŁAZ. | 4,08 |
| M_4.15 | poddasze | POKÓJ | 10,37 |
| M_4.15 | poddasze | HOL | 11,12 |
| M_4.15 | poddasze | POKÓJ | 11,84 |
| M_4.15 | poddasze | POKÓJ+AK | 24,64 |
| M_4.15 | anresola | ANTRESOLA | 37,86 |
| | | | 99,91 m ² |

BUDYNEK MIESZKALNY WIELORODZINNY Z GARAŻEM PODZIEMNYM GŁOGÓW PLAC SOLNY



INWESTOR: Jolanta i Zbigniew Rejman s. c.
ul. Grodzka 2, 67-200 Głogów

Mieszkanie numer M_4.15A

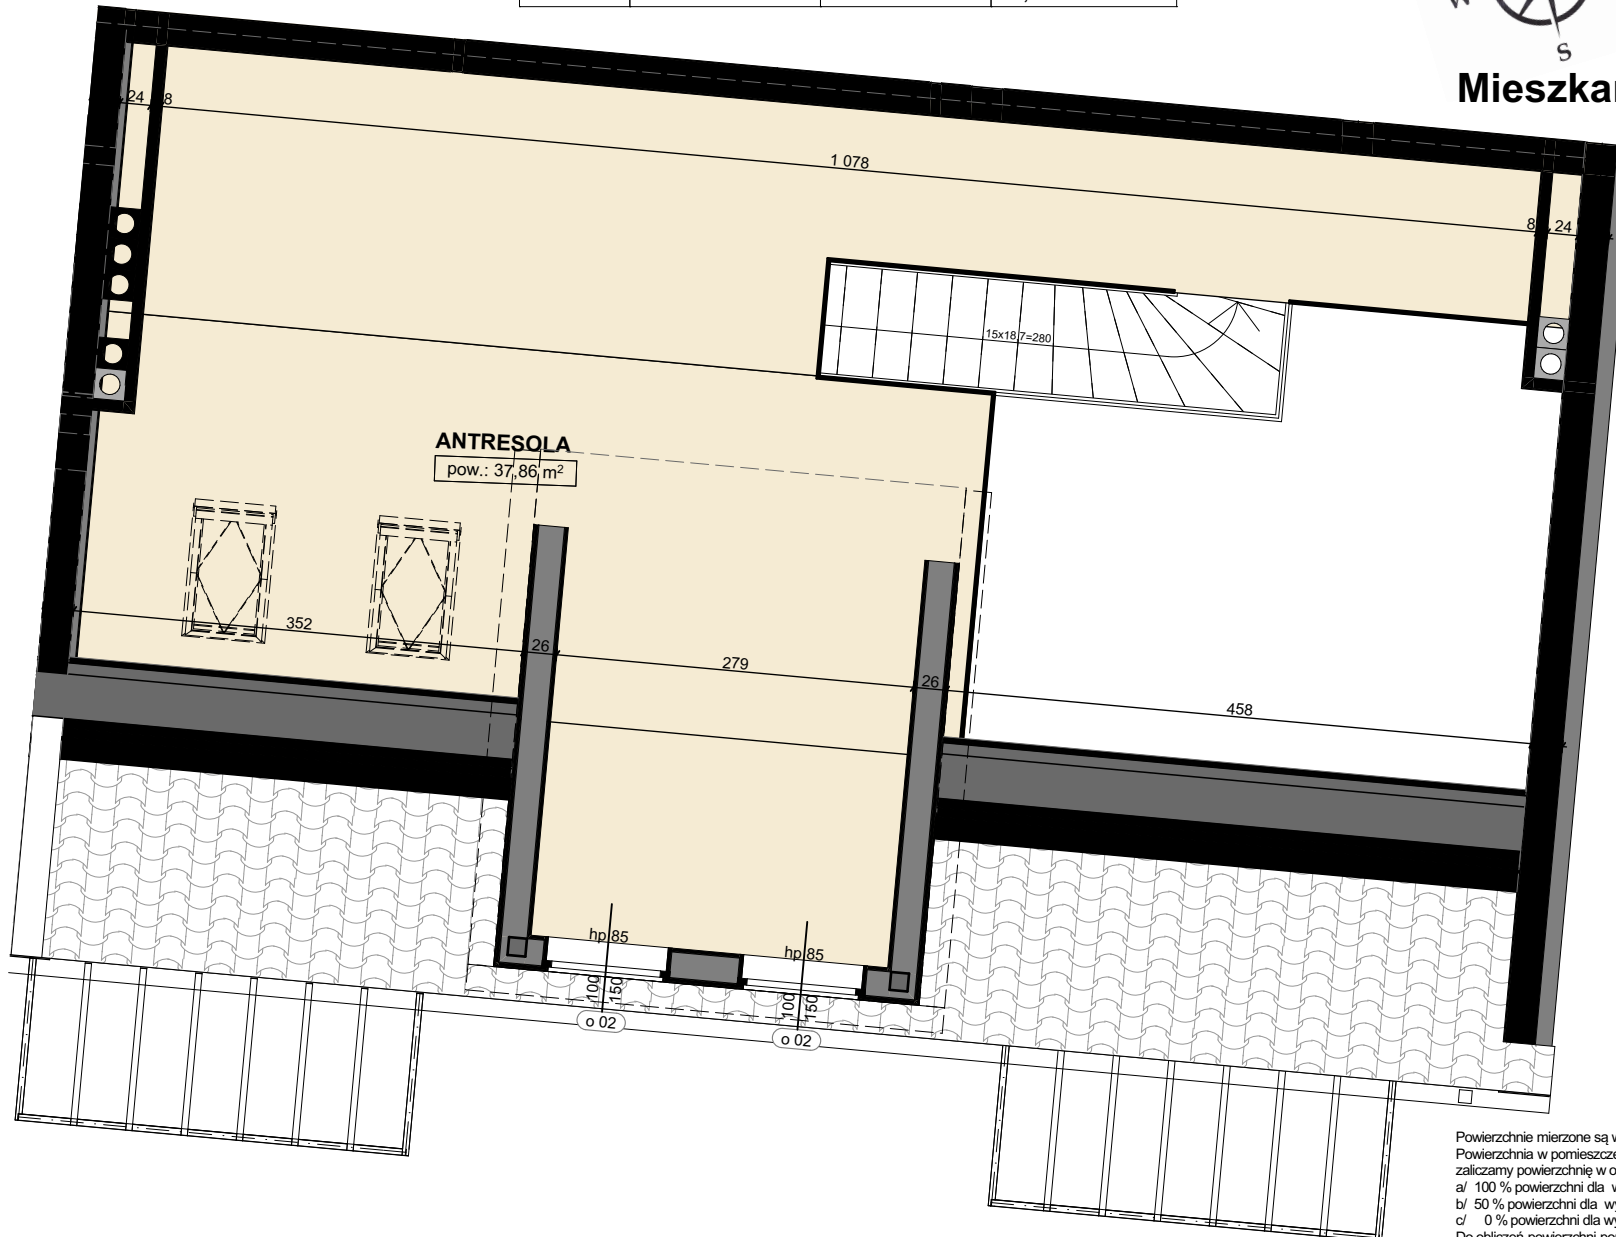

Powierzchnie mierzone są w poziomie posadzki na podstawie normy PN-ISO 9836:1997 oraz PN-ISO 9836: 2015-12. Powierzchnia w pomieszczeniach o nierównej wysokości mierzona jest jak wyżej, przy czym do powierzchni użytkowej zaliczamy powierzchnię w określonym procencie w zależności od wysokości od wysokości w świetle przegród, tj. :
a/ 100 % powierzchni dla wysokości ponad 220 cm.
b/ 50 % powierzchni dla wysokości pomiędzy 140 a 220 cm.
c/ 0 % powierzchni dla wysokości mniejszej niż 140 cm.
Do obliczeń powierzchni pomieszczeń wykończonych tynkiem przyjęto grubość tynku wynoszącą - 1,2 cm.